


LEGENDE:

- ... Brand- bzw. Beobachtort
- BMZ**
... Brandabschrenzke
... Sichtschutzeinbau (z.B. vom 1. BG bis zum 12. OG)
... Türschl. - Klinkerprofil, D=100mm
- ... Fluchweg, dazuz. HILFsmittelweg
... Hauptabstromrichtung für die Feuerwehr
- ... weitere wichtiger Zugänge für die Feuerwehr
- ... Hauptabstromrichtung für Heizung
- ... Hauptabstromrichtung für Gas
- ... Hauptabstromrichtung für Wasser
- ... Gefahr durch Gas
- ... Gefahr durch Elektrizität, dazuz. ... V
- ... besondere Brandgefahr
- ... Grundsatzregeln mit Brandgefahrzeichen
- ... Sammelfläche
- ... Blickrichtung
- ... Schichttrennung
- Schranken**
... Schrankenabfolge
- RWA**
... Rauchabzugsführung
- 1320 ... Unterverkhydrant
- 1560 ... Oberverkhydrant

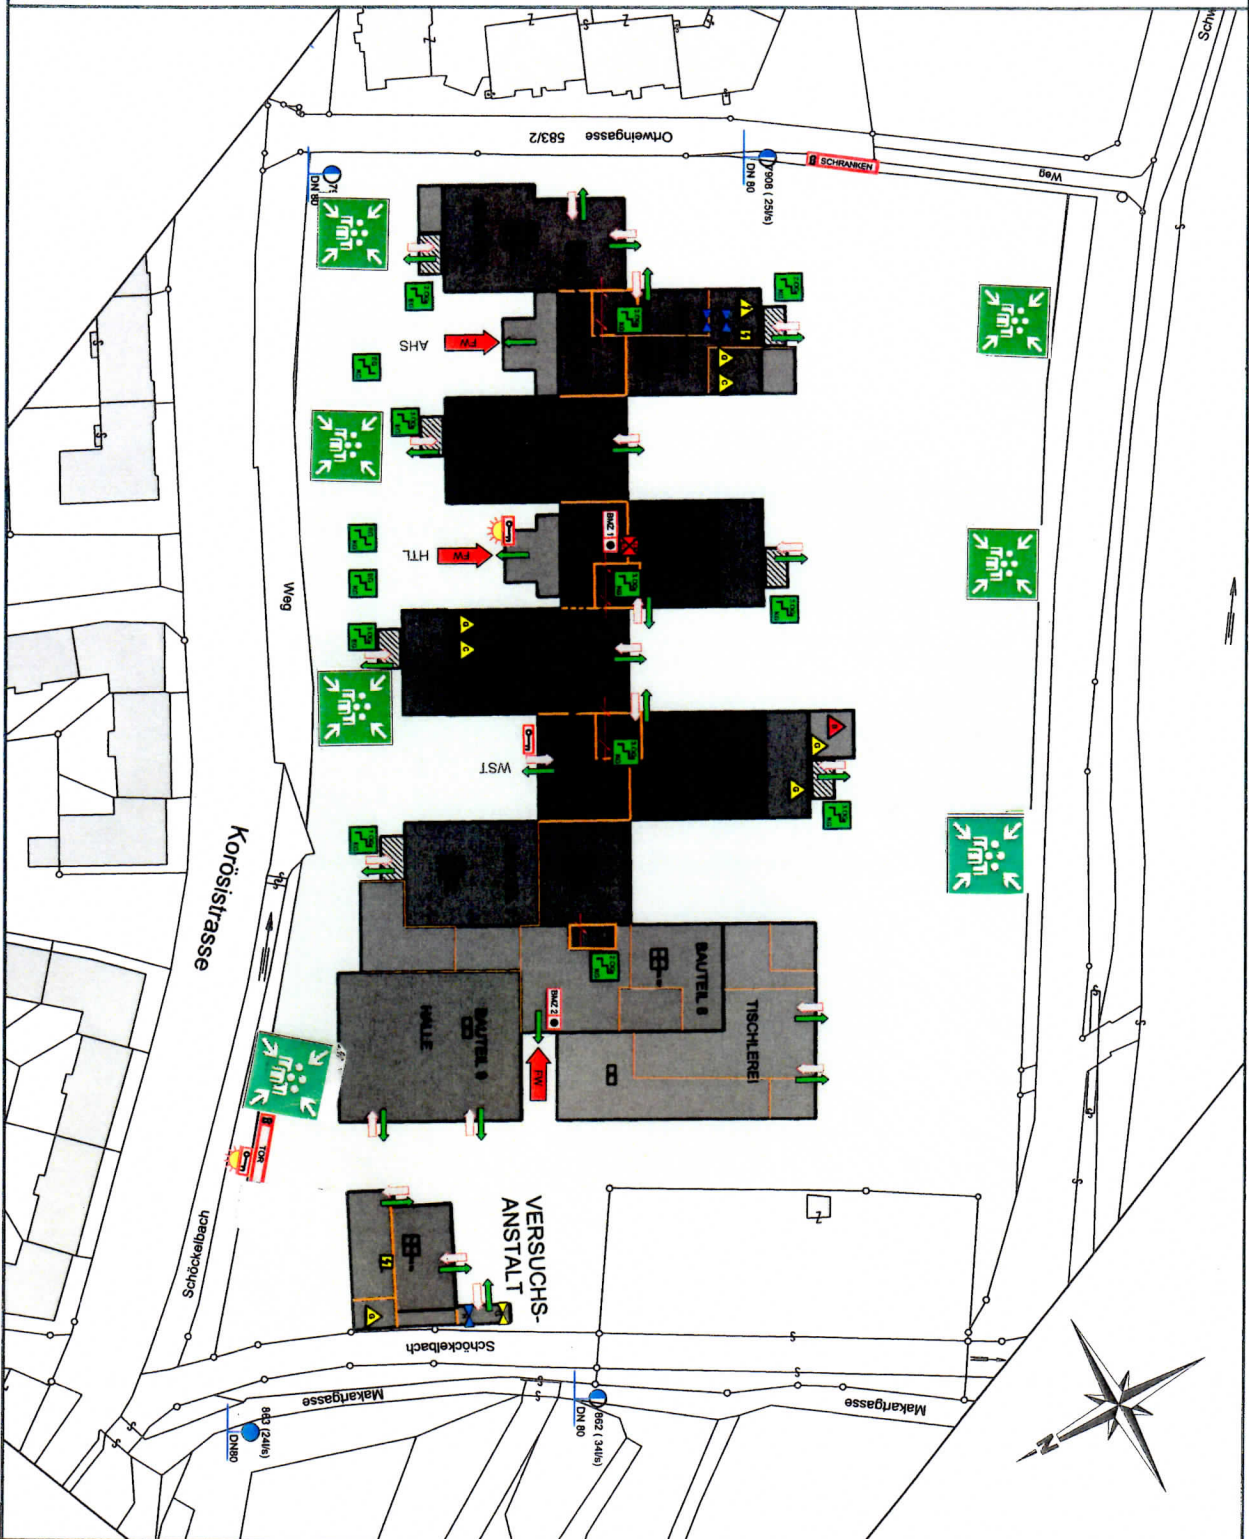

BRANDSCHUTZPLAN - LAGEPLAN

Bauherr:
Bundesimmobiliengesellschaft m.b.H.
Anzeigergasse 6
8010 Graz



Projekt:
HTBLA-BG
Ordnungsgasse / Korösisstraße
A-8010 Graz

Vermaßstab:
1:1000

Datum:
Juni 2011

