


LEGENDE:

- ... Brand- bzw. Hochschaden
- ... Brandabschneidegrenze
- ... Schutzabgrenzung (z.B. von 1. EG bis zum 12. OG)
... Schutz-Einkaufstisch, Grundabschnitt
- ... Fluchtweg, Schutz-Maßnahmen
- ... Hauptablenkung für die Feuerwehr
- ... weiterer wichtiger Abzug für die Feuerwehr
- ... Hauptablenkung für Heizung
- ... Hauptablenkung für Gas
- ... Hauptablenkung für Wasser
- ... Gefahr durch Elektrik, Leuchte ... V
- ... Gefahr durch Umstürzen
- ... besondere Brandgefahr
- ... Erdbebenschutz mit Brandgefahr
- ... Sammelplatz
- ... Betriebs
- ... Schichtraum
- ... Schichtanlage
- ... Schranken
- ... RWMA
- ... Einwehlfahrten
- ... Überfahrplan

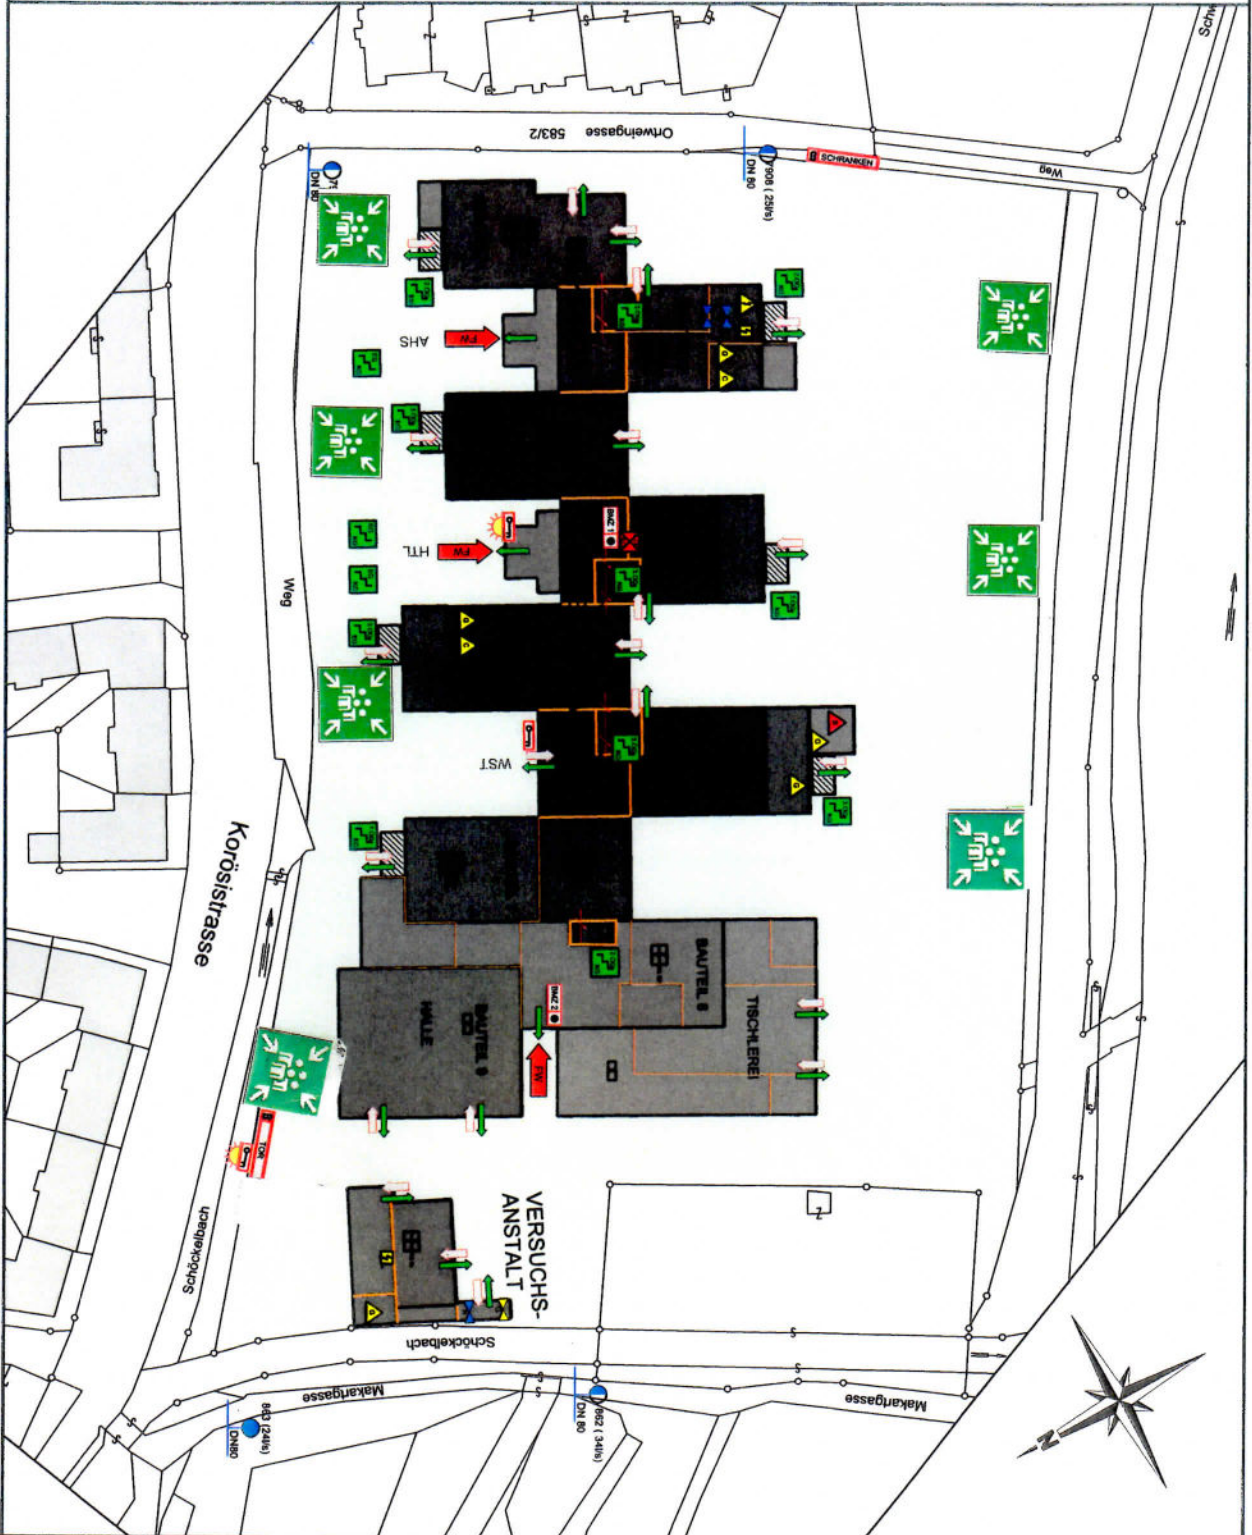

BRANDSCHUTZPLAN - LAGEPLAN

Bauherr: Bundesimmobiliengesellschaft m.b.H.
 Anzeigergasse 6
 8010 Graz

Projekt: HTBLA-BG
 Ortweingasse / Korösisstraße
 A-8010 Graz

Maßstab: 1:1000
 Datum: Juni 2011

