



# KUĆA RAZNOLIKOSTI

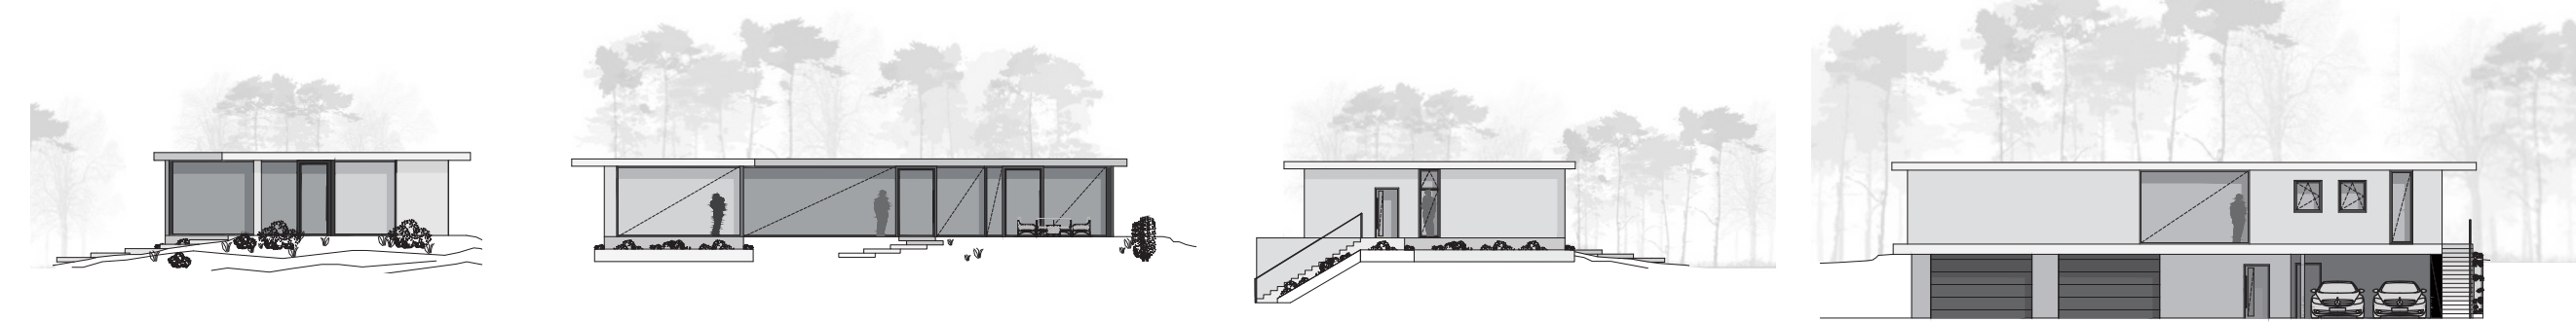

Gegenstand der Diplomarbeit ist die Planung eines Neubaus in Sveti Urban, Kroatien, der als Ferienhaus konzipiert wird. Das Raumprogramm umfasst ein Hauptschlafzimmer, ein Kinderzimmer, einen Vorraum, einen Abstellraum, ein WC, ein Badezimmer, eine Küche, einen Wohnbereich sowie eine Terrasse.

Die kompakte Gebäudestruktur ermöglicht eine effiziente Flächennutzung und schafft zugleich eine hohe Aufenthaltsqualität für bis zu vier Personen. Besonderes Augenmerk liegt auf der Berücksichtigung der individuellen Bedürfnisse, Wünsche und des persönlichen Geschmacks des Auftraggebers. Diese Aspekte bilden die Grundlage der gestalterischen Entscheidungen und prägen das architektonische Gesamtkonzept wesentlich.

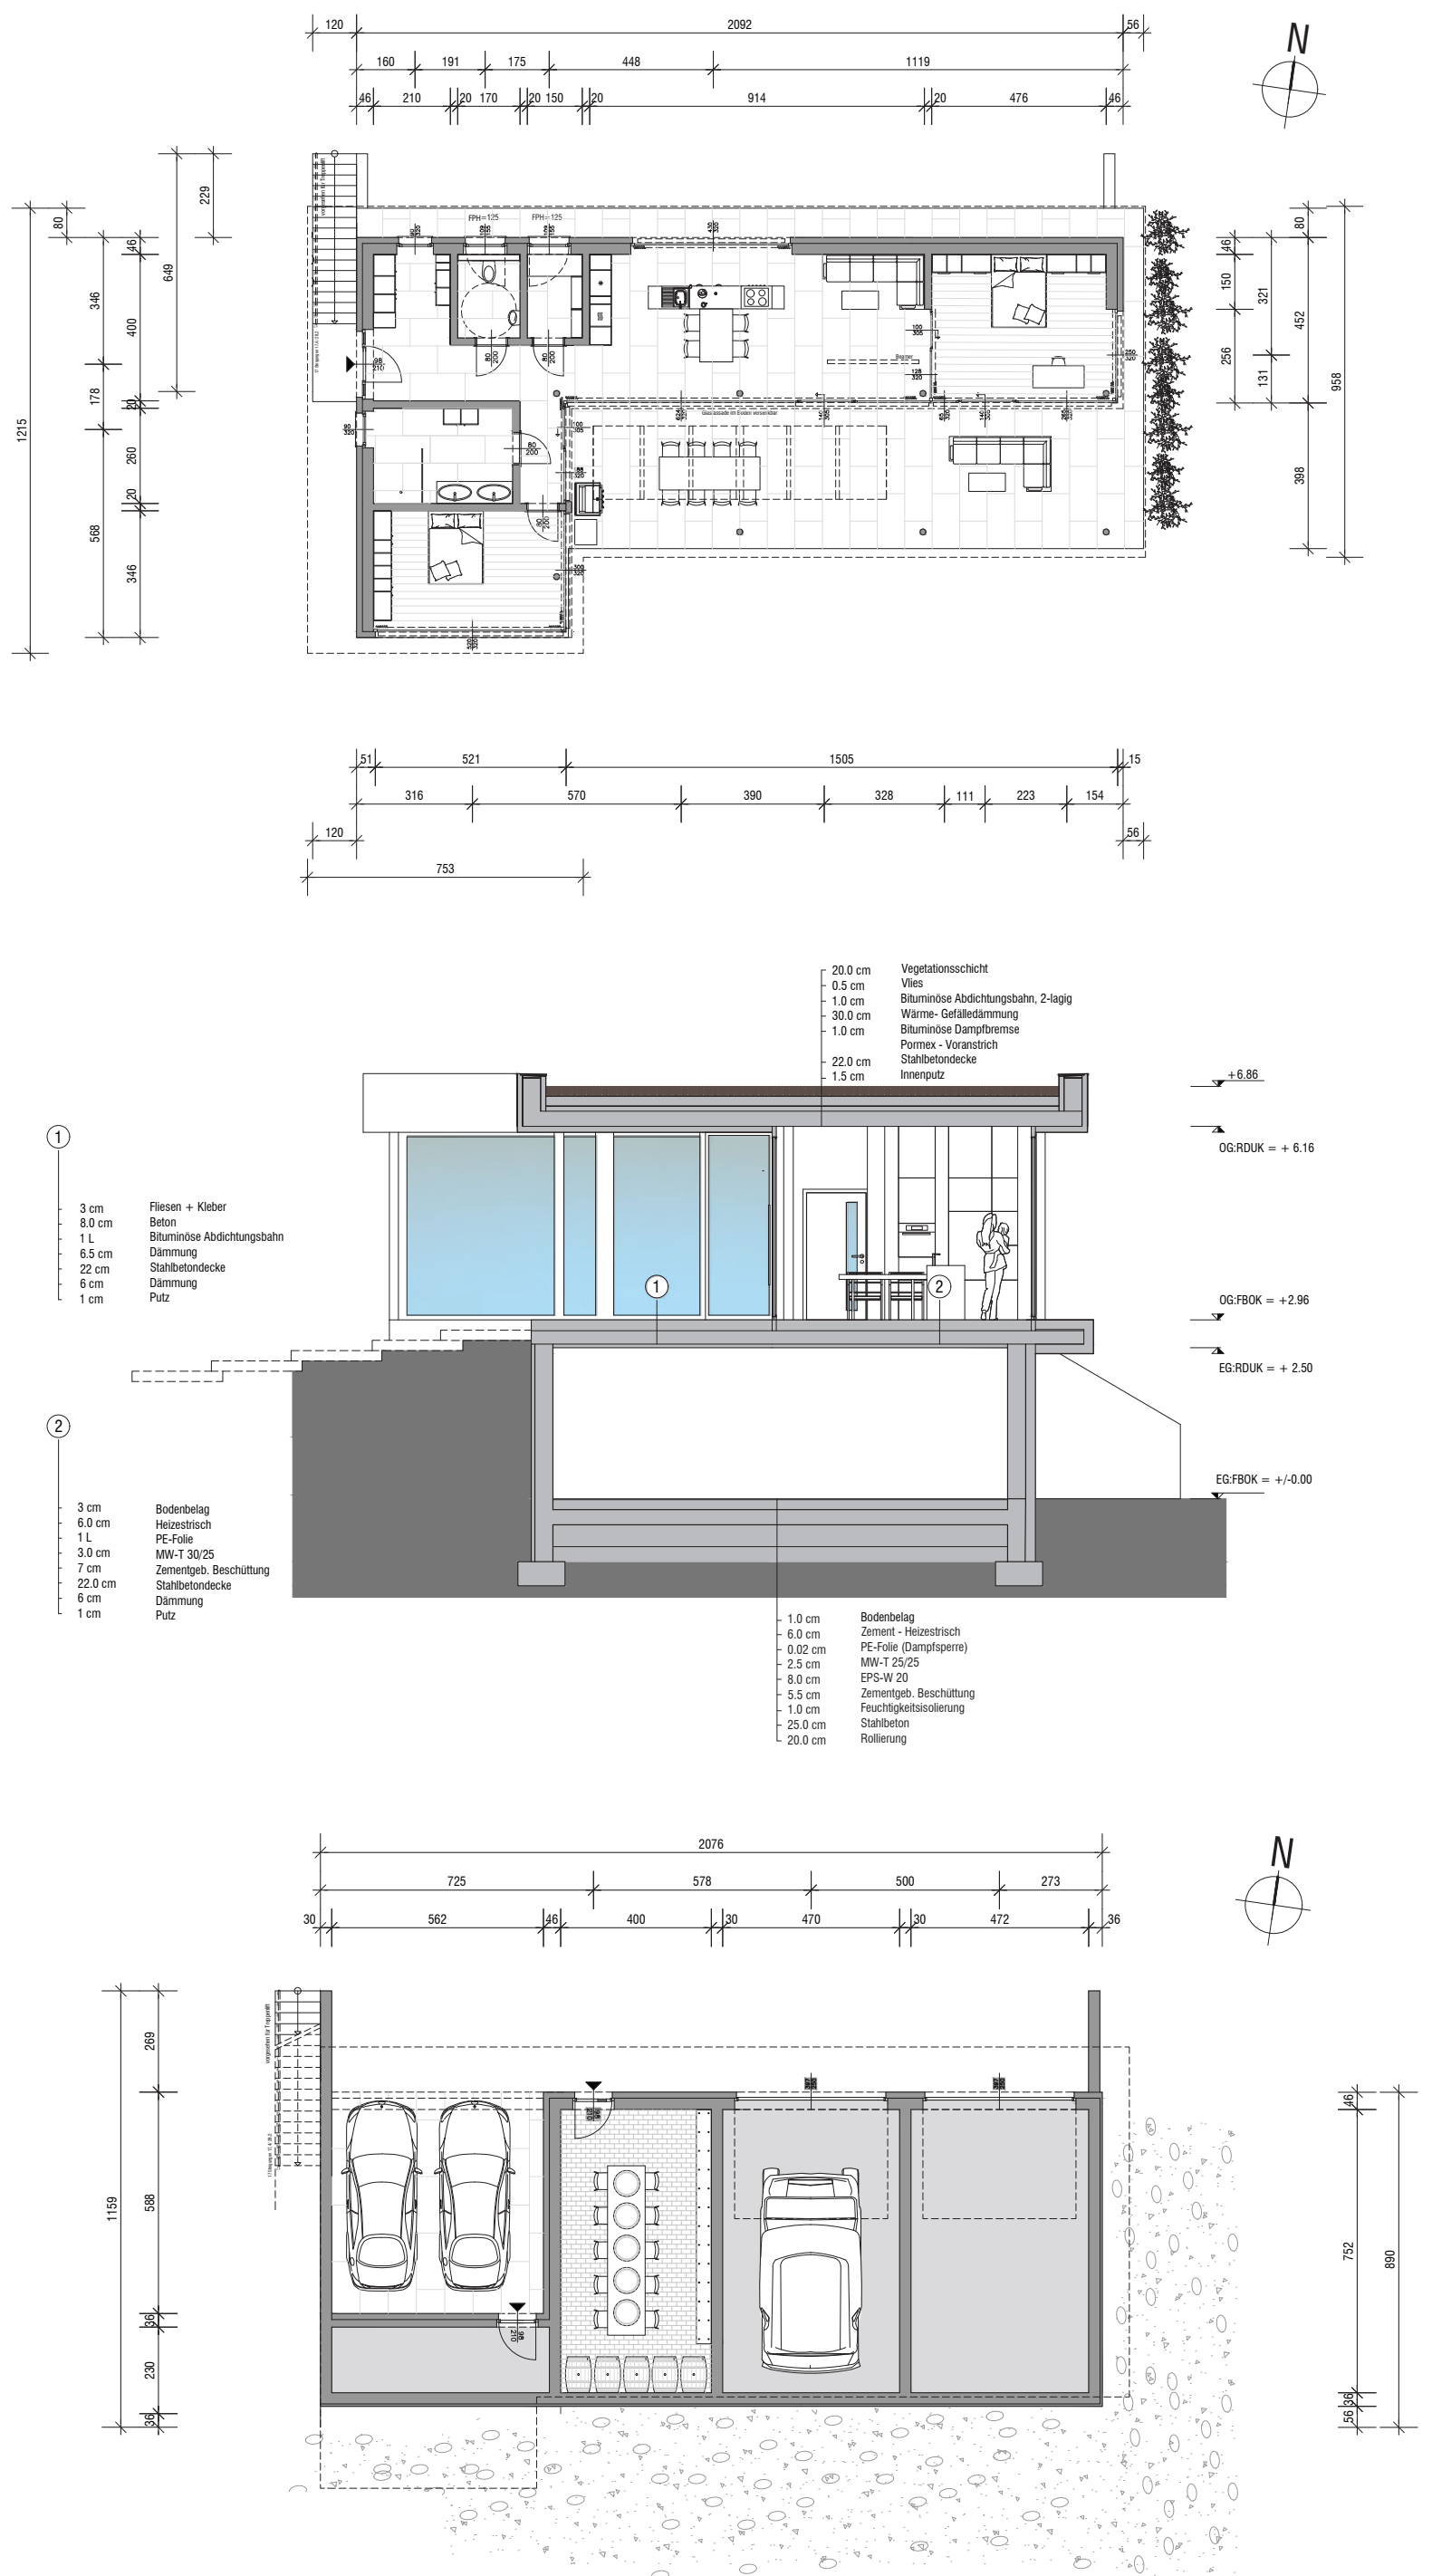

## Ferienhaus in Kroatien

Die ruhige, ländlich geprägte Lage mit weitem Ausblick wird gezielt in die Planung eingebunden. Großzügige Öffnungen sowie niveaugleiche Übergänge zwischen Innen- und Außenraum schaffen eine enge Verbindung zur umgebenden Landschaft. Die Terrasse erweitert den Wohnbereich nach außen und dient als zusätzlicher Aufenthaltsraum.



Hannah  
RAUCHENBERGER  
interior Design

